

# Sanierung Schachenstrasse


## Schachenstrasse

Vorprojekt

Situation 1 : 500  
Werkleitungen

Index	Datum	Aenderungen	gez.	gepr.	gen.	Biberist, 10.12.2015	korreliert:	geprüft:	genehmigt:
						gezeichnet: cda	Plan Nr. 7934 / 1		
2.	22.12.2015	Ergänzung Fernwärme	sma			Grösse: 30 / 158			
1.	10.12.2015	Projektweiterung	llu			user: sma	gedruckt: 22.12.2015 16:34:35		
AV-Grundlage vom: Wangen a. Aare: 16.10.14, Wiedlisbach: 02.10.13 CAD-File: MWWangen a. Aare\7934 Sanierung Schachenstrasse\7934_1.dgn									
www.bsb-partner.ch									
Biberist	Tel. 032 671 22 22	Fax 032 671 22 00							
Oensingen	Tel. 062 388 38 38	Fax 062 388 38 00							
Grethen	Tel. 032 654 59 30	Fax 032 654 59 31							
Schliern/Bern	Tel. 031 978 00 78	Fax 031 978 00 79							


### Legende

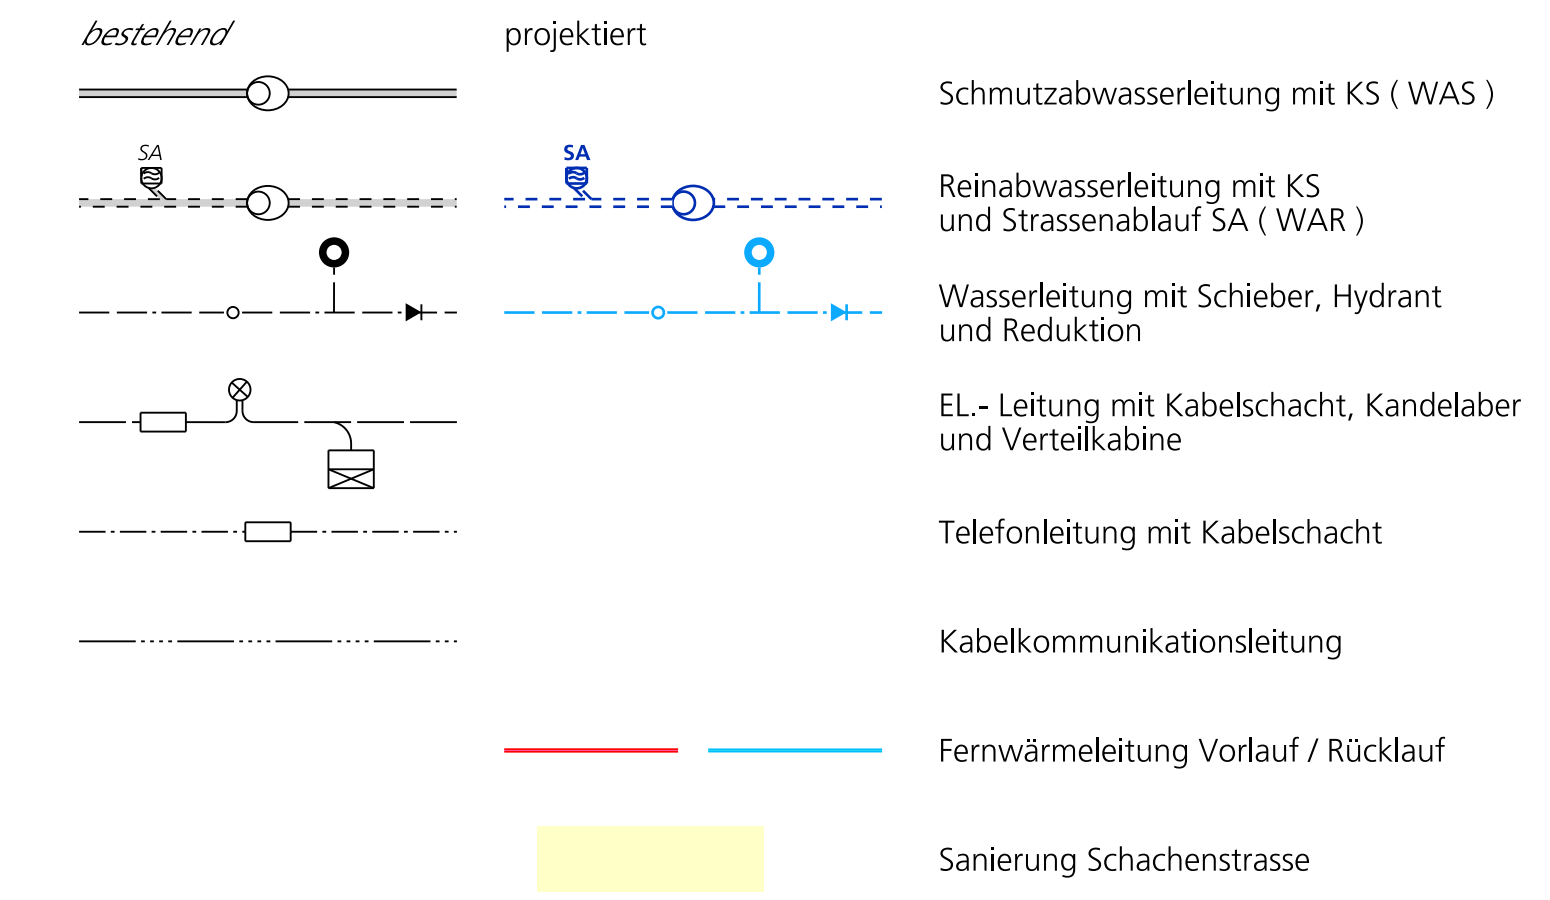

### Achtung

Alle Leitungen sind vor Baubeginn zu sondieren.

### Randabschlüsse

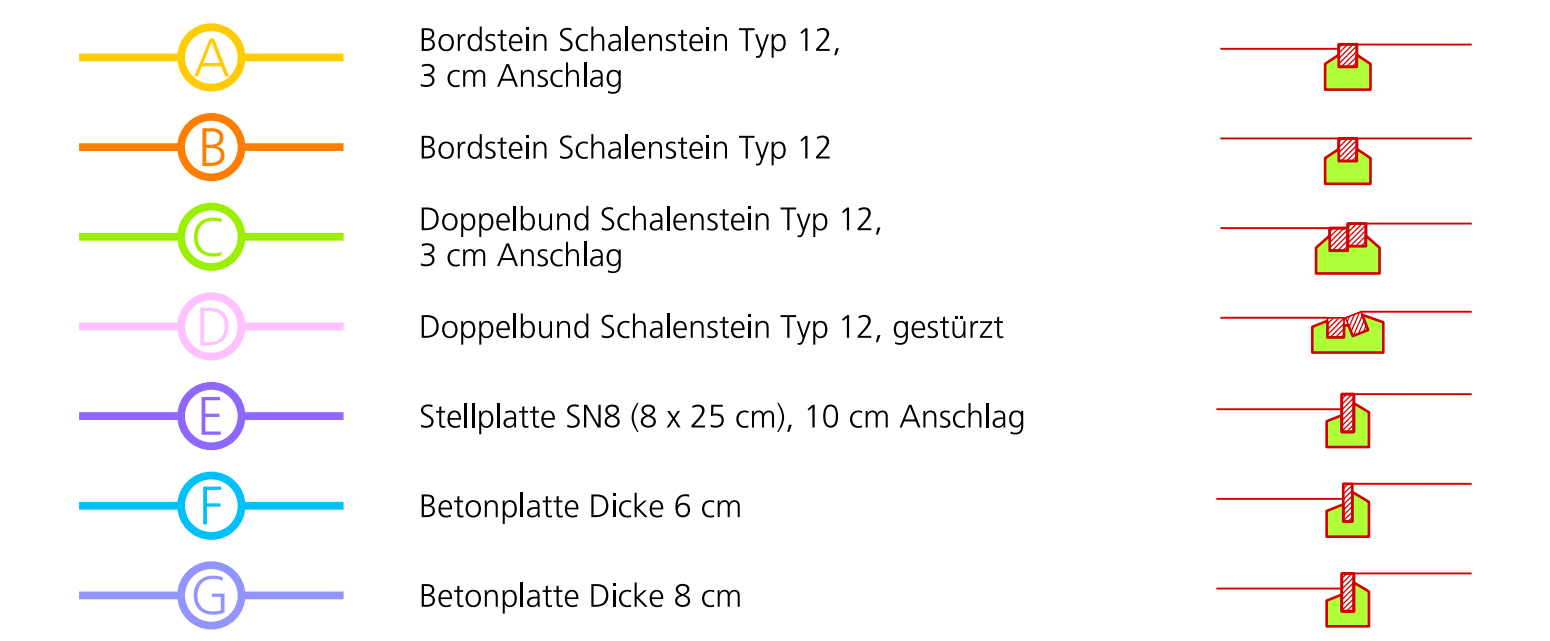

<b>Strasse:</b>	<b>A = 3'375 m'</b>	<b>Strassenentwässerung:</b>	L = 335 m
Anteil Strasse	A = 2'445 m'	<b>Strassenabläufe:</b>	Σ = 14 Stk.
Anteil Wasserversorgung	A = 465 m'	Neue Strassenabläufe	
Anteil Fernwärmeleitung	A = 465 m'	<b>Wasserversorgung:</b>	
		Hauptleitung: Guss ø 125mm	L = 465 m
		Hauptleitung: Guss ø 100mm	L = 25 m
<b>Randabschlüsse:</b>		<b>Fernwärmeleitung:</b>	
Bordstein Schalenstein Typ 12	L = 250 m	2x ø 80/280mm	L = 465 m
Doppelbund Schalenstein Typ 12	L = 800 m		
Stellplatte SN8	L = 115 m		
Betonplatte Dicke 6 cm	L = 165 m		
Betonplatte Dicke 8 cm	L = 15 m		

